



**КУДЫМКАРСКАЯ ГОРОДСКАЯ ДУМА
ПЯТЫЙ СОЗЫВ
Пятое заседание**

Р Е Ш Е Н И Е

*27 мая 2016 года
г. Кудымкар*

№ 38

Об установлении границ территории осуществления территориального общественного самоуправления многоквартирного дома № 29 по улице Карла Маркса в городе Кудымкаре

В соответствии с Федеральным законом от 06 октября 2003 года № 131-ФЗ «Об общих принципах организации местного самоуправления в Российской Федерации», Положением о порядке организации и осуществления территориального общественного самоуправления в муниципальном образовании «Городской округ - город Кудымкар», утвержденным решением Думы муниципального образования «Городской округ - город Кудымкар» от 28.07.2006 № 106, Уставом муниципального образования «Городской округ - город Кудымкар»,
Кудымкарская городская Дума

Р Е Ш И Л А:

1. Установить границы территории осуществления территориального общественного самоуправления для создания территориального общественного самоуправления многоквартирного дома № 29 по улице Карла Маркса в городе Кудымкаре, согласно прилагаемой схеме.

2. Опубликовать настоящее решение в газете «Парма» и разместить на официальном сайте муниципального образования «Городской округ – город Кудымкар».

3. Настоящее решение вступает в силу по истечении 10 дней после дня официального опубликования.


4. Контроль за исполнением настоящего решения возложить на постоянную комиссию по социальной политике (Ражева З.И.).

Председатель Кудымкарской городской Думы

Ю.А. Мехоношина

Глава города Кудымкара –
глава администрации города Кудымкара

И.Д. Мехоношин

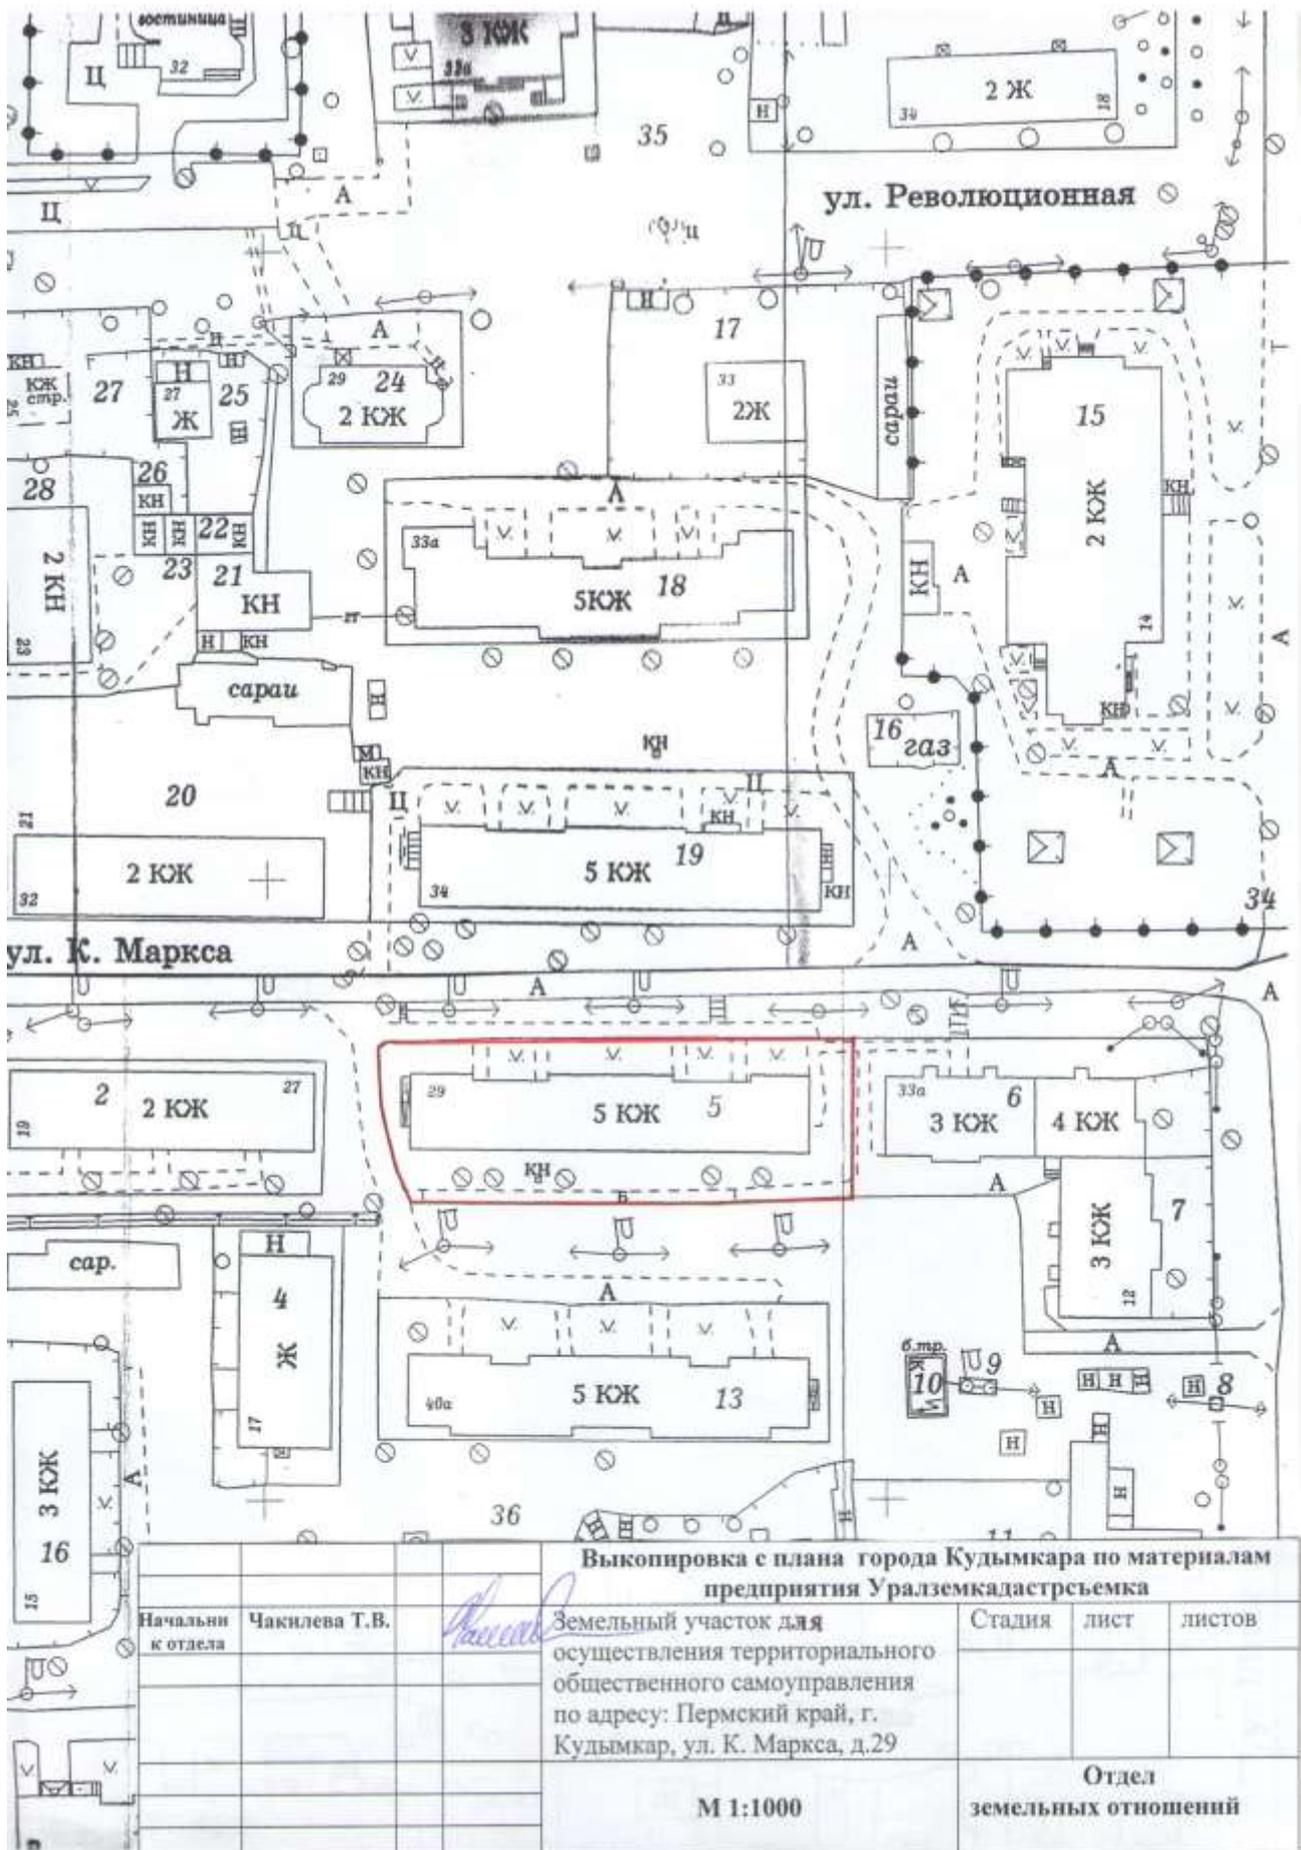

Выкопировка с плана города Кудымкара по материалам предприятия Уралземкадастръемка

Начальник к отдела	Чакилева Т.В.	<i>Чакилева</i>	Земельный участок для осуществления территориального общественного самоуправления по адресу: Пермский край, г. Кудымкар, ул. К. Маркса, д.29	Стадия	лист	листов
М 1:1000				Отдел земельных отношений		